



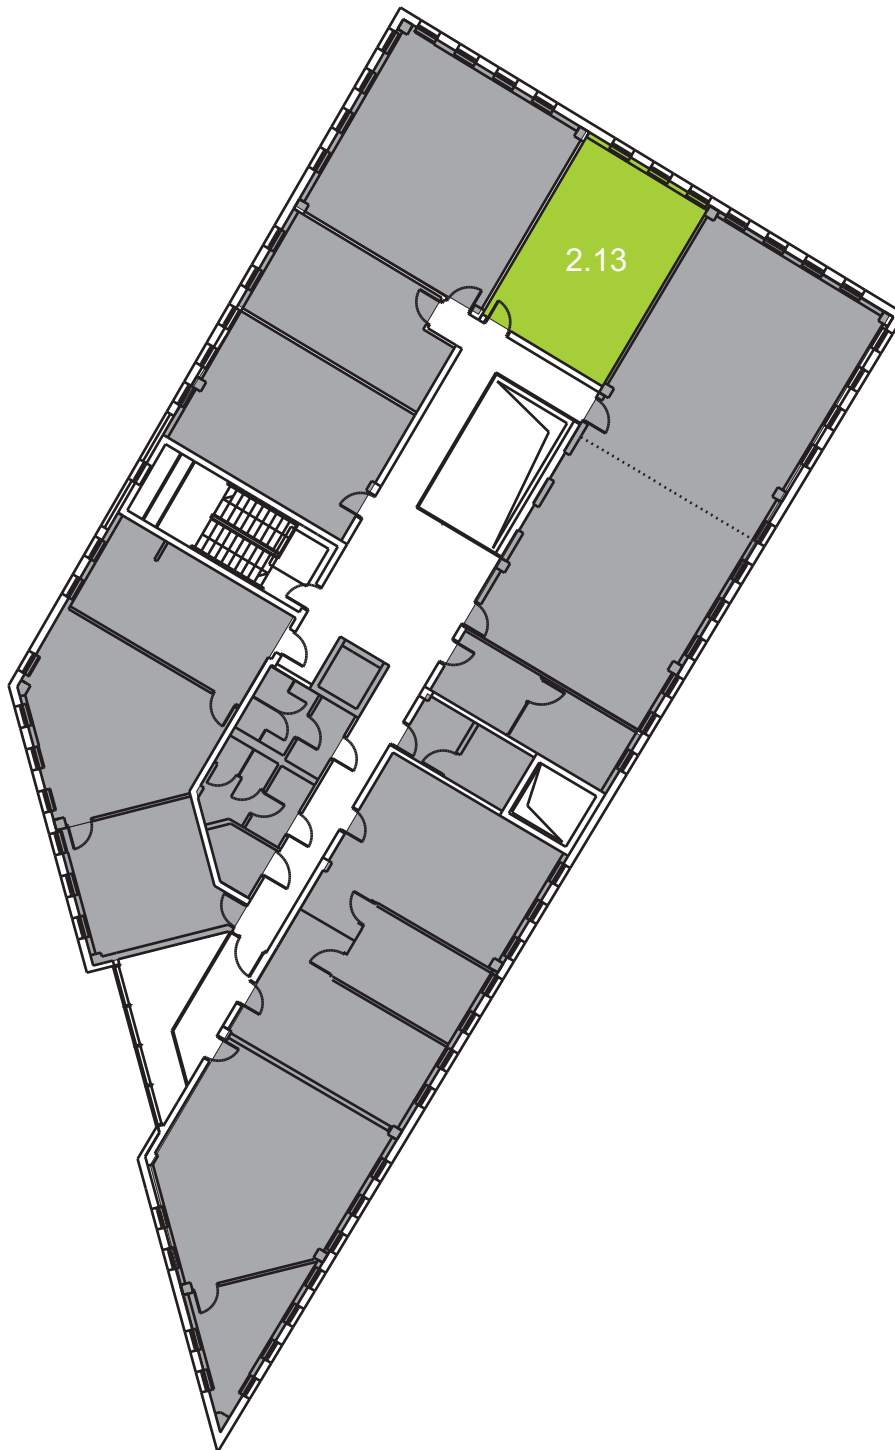

INKUBATOR PRZEDSIĘBIORCZOŚCI

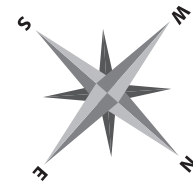

Metraż: 37 m²

Opis: sala komputerowa w formie prostokąta, 3 okna od strony zachodniej

Wyposażenie: 16 stanowisk z komputerami stacjonarnymi z systemem Windows oraz oprogramowaniem MS Office, rzutnik, flipchart, bezpłatne wi-fi, biurka, wygodne krzesła obrotowe

Standard:

- pomieszczenie klimatyzowane
- wentylacja mechaniczna
- wykończenie: wykładzina, ściany pomalowane na kolor biały, sufit podwieszany
- ogrzewane
- instalacja elektryczna i teletechniczna
- kontrola dostępu na drzwiach wejściowych
- winda
- miejsca parkingowe przed budynkiem i garaż podziemny
- duże przeszklenia z dostępem światła dziennego
- obsługa recepcyjna